




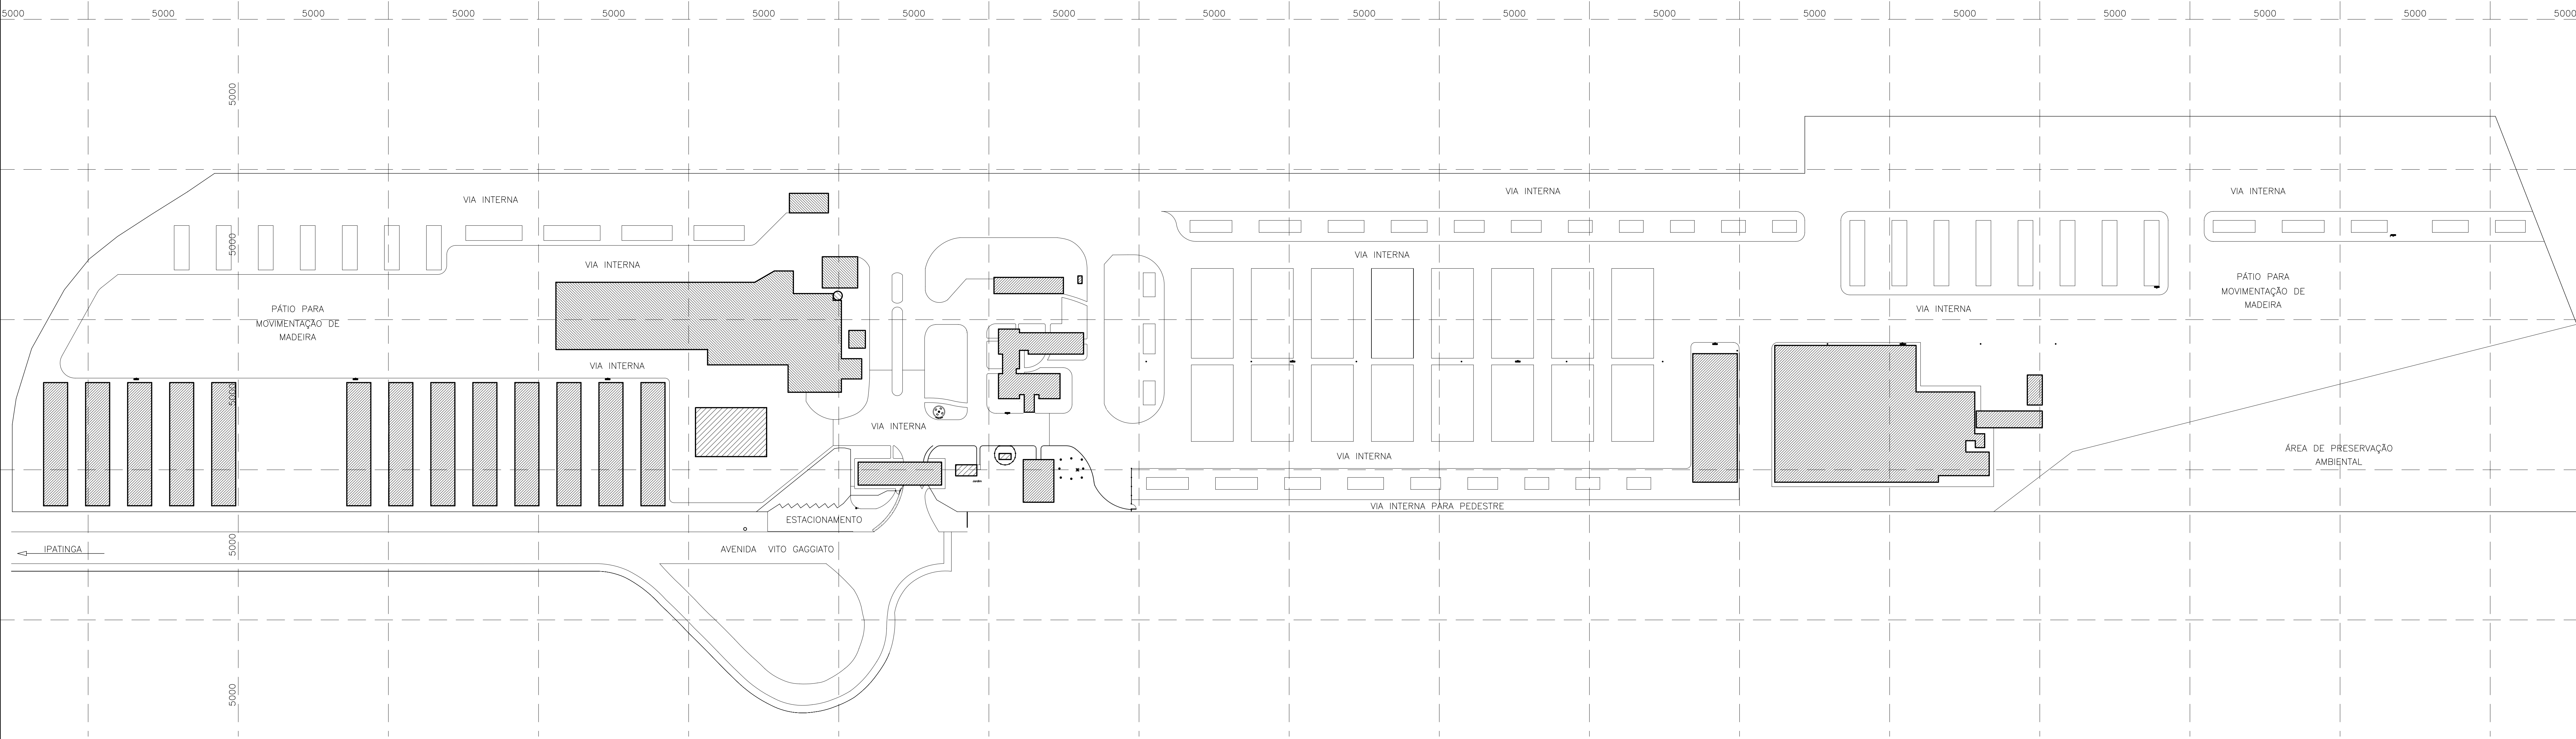


PLANTA DE RISCO DE INCÊNDIO
Escala: 1:750

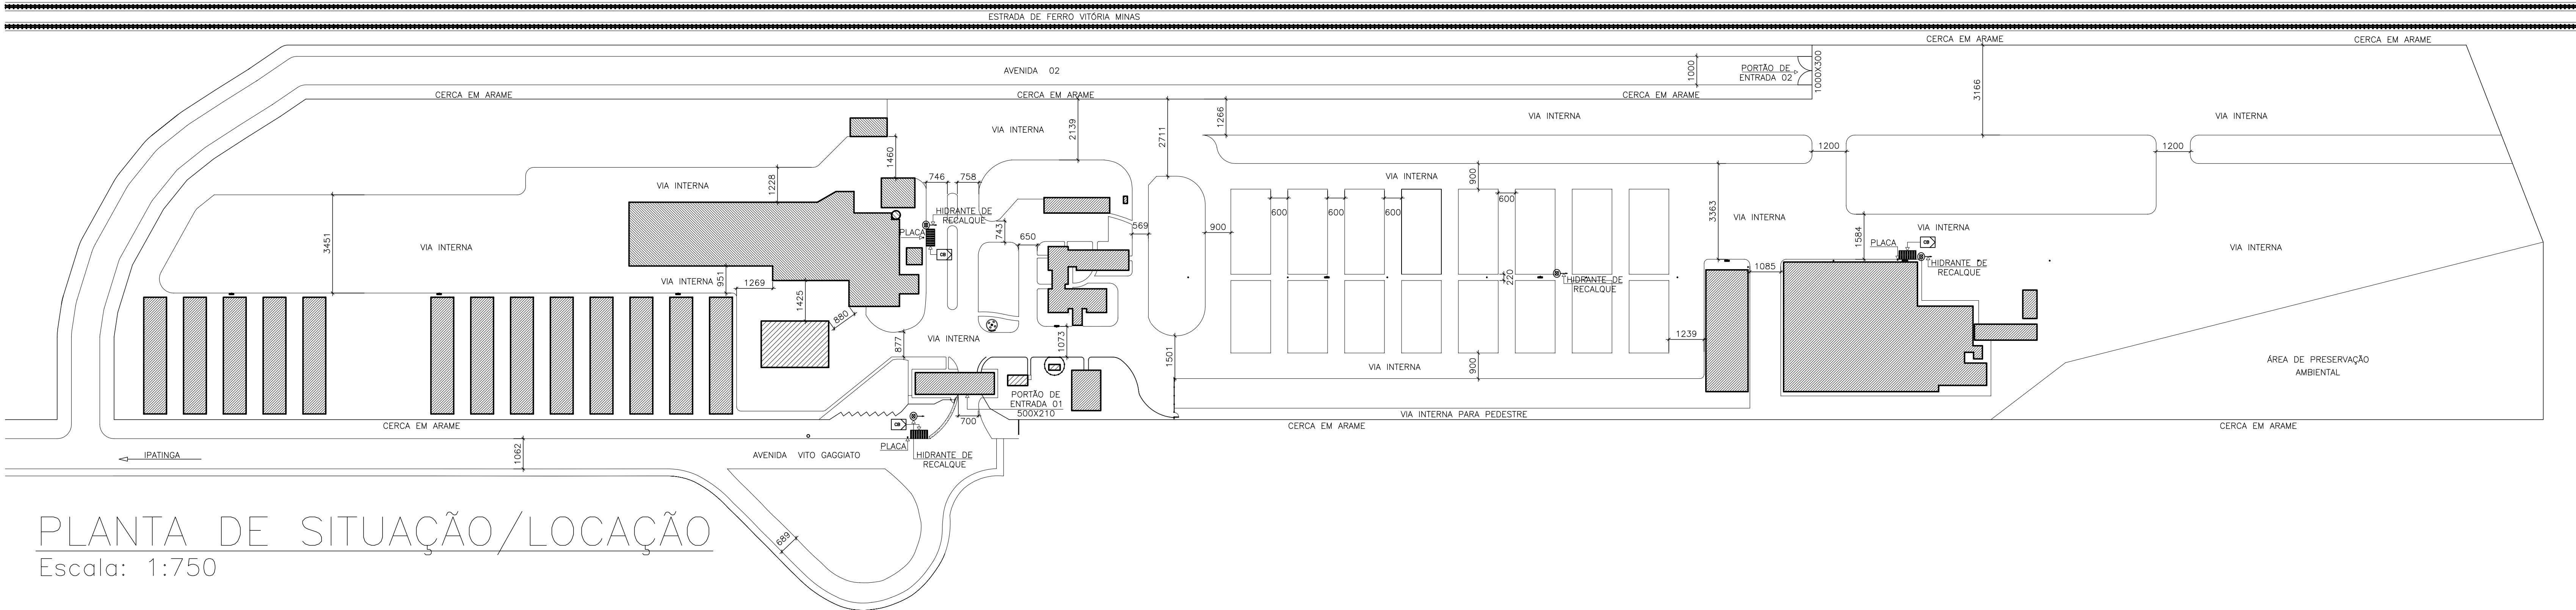


PLANTA DE SITUAÇÃO/LOCAÇÃO
Escala: 1:750

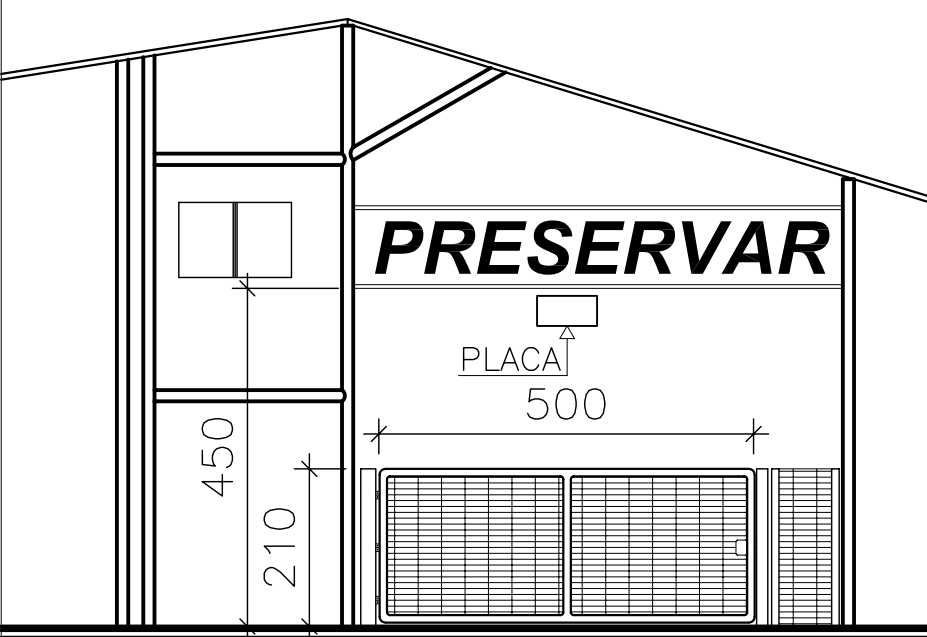

PORTÃO DE ENTRADA 01
Escala: 1:100

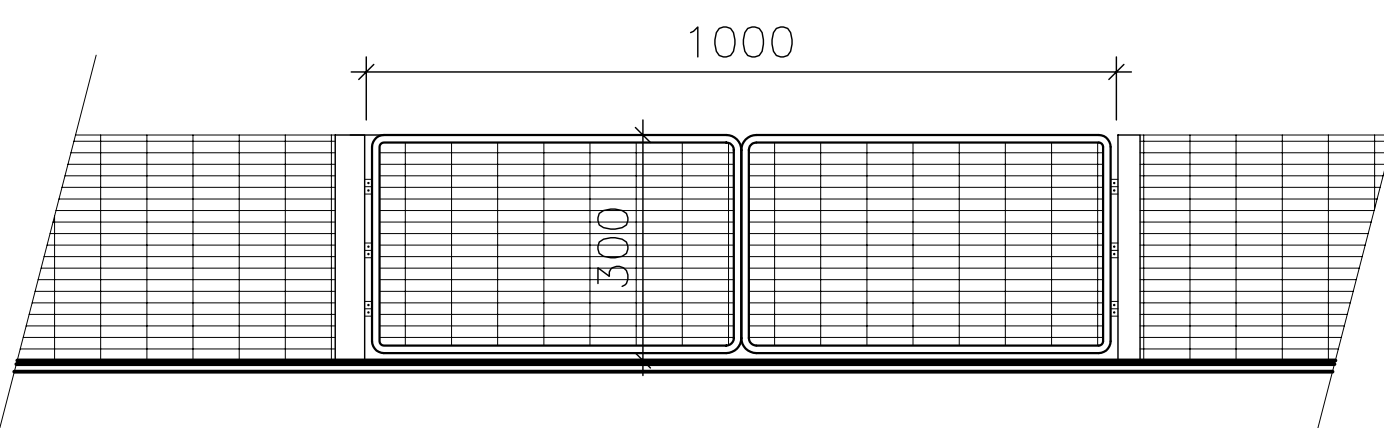

PORTÃO DE ENTRADA 02
Escala: 1:100

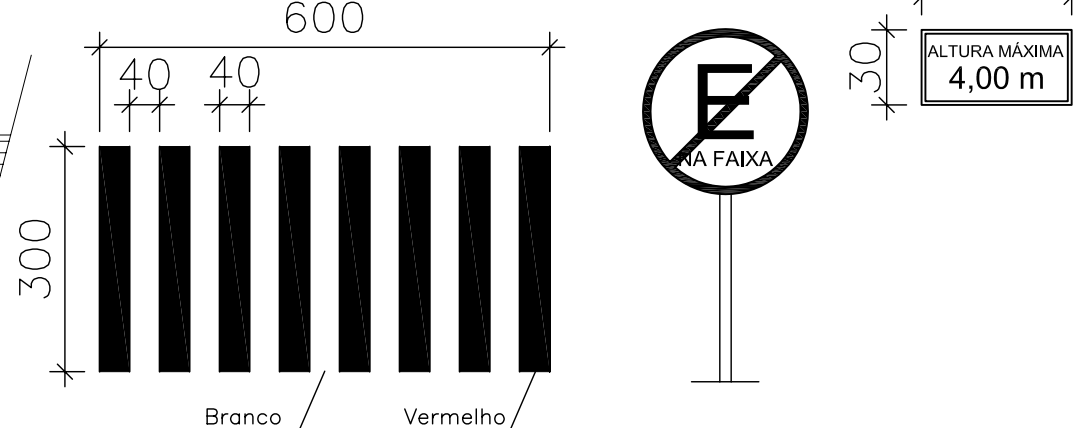

FAIXA ESTACIONAMENTO VIATURA E PLACAS
Escala: 1:100

Notas:
As vias internas com ou sem pavimentação deverão suportar o peso das viaturas de emergência do Corpo de Bombeiros;
As faixas de estacionamento para viaturas do Corpo de Bombeiros deverão permanecer livres de postes, painéis, árvores ou outro tipo de obstrução;
Todas as vias são planas;

LEGENDA	
	EXTINTOR PO QUÍMICO SECO BC 6 Kg
	EXTINTOR ÁGUA PRESSURIZADA 10 L
	EXTINTOR CO2 6 Kg
	HIDRANTE SIMPLES
	HIDRANTE DUPLO
	REGISTRO DE RECALQUE
	RESERVATÓRIO DE INCÊNDIO
	SAÍDA FINAL DA ROTA DE FUGA
	DIREÇÃO DE FLUXO DA ROTA DE FUGA
	CENTRAL PREDIAL DE GLP
	BARRA ANTI-PÂNICO
	TUBULAÇÃO DE INCÊNDIO AÇO GALVANIZADO 153 mm
	REGISTRO DE GAVETA
	VÁLVULA DE RETENÇÃO
	ILUMINACAO DE EMERGENCIA DE ACLARAMENTO
	ILUMINACAO DE EMERGENCIA DE BALIZAMENTO
	ACESSO VIATURA DO CORPO DE BOMBEIROS
	BOMBA DE INCÊNDIO
	BOTIEIRA LIGA DESLIGA (BOMBA DE INCÊNDIO)
	CHAVE ELÉTRICA PRINCIPAL
	AVISADOR SONORO TIPO SIRENE
	CENTRAL DE DETECÇÃO E ALARME
	BOTIEIRA ACINADOR ALARME
	BATERIAS DOS SIST. DE ALARME E DETECÇÃO

NOTAS:
Decreto 43.805 de 17/05/2004.
Art. 8º e 9º - As medidas de segurança contra incêndio e pânico a serem aprovadas pelo CBMMG devem ser projetadas e executadas por profissionais ou empresas habilitadas pelo Conselho Regional de Engenharia e Arquitetura - CREA-MG.
Art. 15. A pessoa física ou jurídica responsável pela comercialização, instalação, manutenção e conservação de aparelhos de prevenção contra incêndio e pânico, utilizados em edificação de uso coletivo, deverá cadastrá-los no CBMMG para o exercício dessas atividades.
No ato de Vistoria para liberação do AIVCB, o proprietário ou responsável pelo uso deverá apresentar ao vistoriador o ART de execução do sistema preventivo.

Para uso do Corpo de Bombeiros

P	RESP. TÉCNICO:	ELMO NUNES	CREA:	57.856/D
A	PROPRIETÁRIO:	PRESERVAR MADEIRA REFORESTADA LTDA.	IDENTIFICADOR:	86.502.436/0001-87
U	OBJETO:	MONIL	NUMERO/ÁREA:	S/Nº
D	ENDREÇO:	AVENIDA VITO GAGGIATO	CEP:	57.000-000
R	ENDREÇO:	DISTRITO INDUSTRIAL - SANTANA DO PARAISO	CEP:	57.000-000
E	ENDREÇO:	QUADRA: 02 LOTE: 37 e 52	ÁREA DO TERRENO:	DESENHO: ELMO
T	ENDREÇO:	PROJETO TÉCNICO CONTRA INCÊNDIO E PÂNICO	DATA:	MAIO/ 2006
E	ENDREÇO:	INDUSTRIAL	FOLHA:	01/04

