

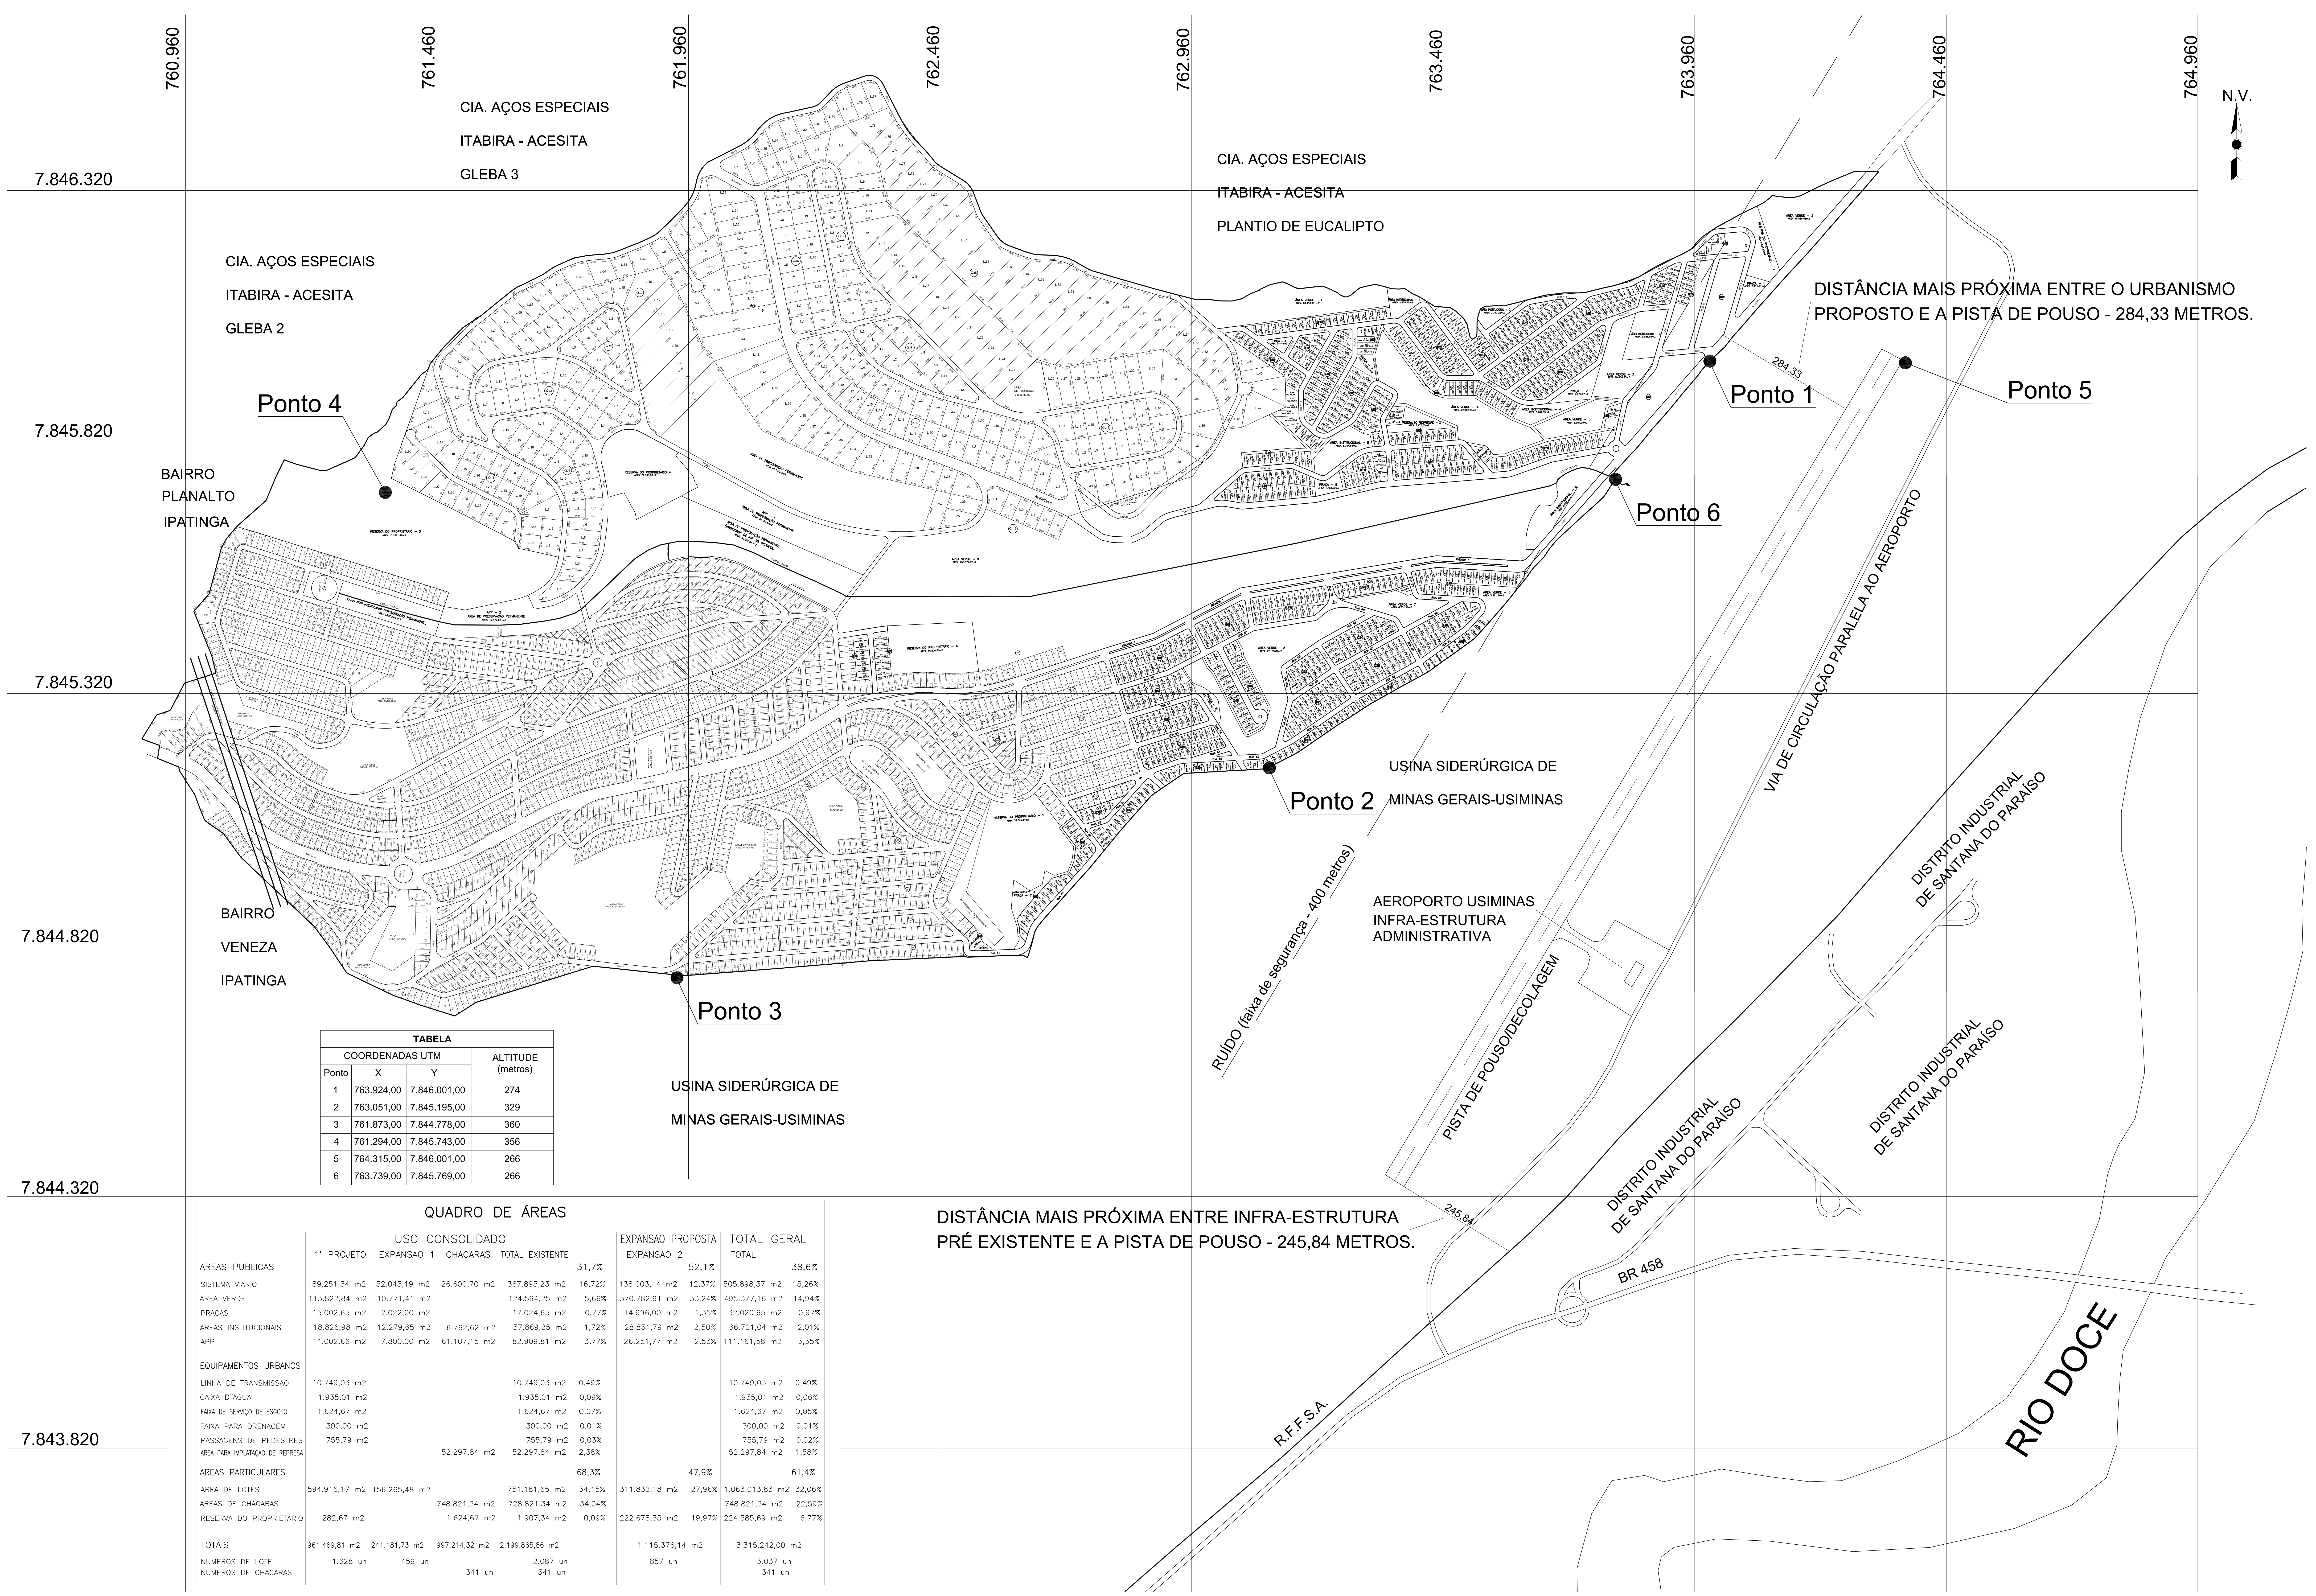


TABELA			
COORDENADAS UTM			ALTITUDE (metros)
Ponto	X	Y	
1	763.924,00	7.846.001,00	274
2	763.051,00	7.845.195,00	329
3	761.873,00	7.844.778,00	360
4	761.294,00	7.845.743,00	356
5	764.315,00	7.846.001,00	266
6	763.739,00	7.845.769,00	266

QUADRO DE ÁREAS									
	USO CONSOLIDADO					EXPANSÃO PROPOSTA		TOTAL GERAL	
	1° PROJETO	EXPANSÃO 1	CHACARAS	TOTAL EXISTENTE		EXPANSÃO 2	TOTAL	TOTAL	
ÁREAS PÚBLICAS					31,7%	52,1%		38,6%	
SISTEMA VIÁRIO	189.251,34 m2	52.043,19 m2	126.600,70 m2	367.895,23 m2	16,72%	138.003,14 m2	505.898,37 m2	15,26%	
ÁREA VERDE	113.822,84 m2	10.771,41 m2		124.594,25 m2	5,66%	370.782,91 m2	495.377,16 m2	14,94%	
PRAÇAS	15.002,65 m2	2.022,00 m2		17.024,65 m2	0,77%	14.996,00 m2	32.020,65 m2	0,97%	
ÁREAS INSTITUCIONAIS	18.826,98 m2	12.279,65 m2	6.762,62 m2	37.869,25 m2	1,72%	28.831,79 m2	66.701,04 m2	2,01%	
APP	14.002,66 m2	7.800,00 m2	61.107,15 m2	82.909,81 m2	3,77%	26.251,77 m2	111.161,58 m2	3,35%	
EQUIPAMENTOS URBANOS									
LINHA DE TRANSMISSÃO	10.749,03 m2			10.749,03 m2	0,49%		10.749,03 m2	0,49%	
CAIXA D'ÁGUA	1.935,01 m2			1.935,01 m2	0,09%		1.935,01 m2	0,06%	
FAIXA DE SERVIÇO DE ESGOTO	1.624,67 m2			1.624,67 m2	0,07%		1.624,67 m2	0,05%	
FAIXA PARA DRENAGEM	300,00 m2			300,00 m2	0,01%		300,00 m2	0,01%	
PASSAGENS DE PEDESTRES	755,79 m2			755,79 m2	0,03%		755,79 m2	0,02%	
ÁREA PARA IMPLANTAÇÃO DE REPRESA			52.297,84 m2	52.297,84 m2	2,38%		52.297,84 m2	1,58%	
ÁREAS PARTICULARES					68,3%	47,9%		61,4%	
ÁREA DE LOTES	594.916,17 m2	156.265,48 m2		751.181,65 m2	34,15%	311.832,18 m2	1.063.013,83 m2	32,06%	
ÁREAS DE CHACARAS			748.821,34 m2	728.821,34 m2	34,04%		748.821,34 m2	22,59%	
RESERVA DO PROPRIETÁRIO	282,67 m2		1.624,67 m2	1.907,34 m2	0,09%	222.678,35 m2	224.585,69 m2	6,77%	
TOTAIS	961.469,81 m2	241.181,73 m2	997.214,32 m2	2.199.865,86 m2		1.115.376,14 m2	3.315.242,00 m2		
NÚMEROS DE LOTE	1.628 un	459 un		2.087 un		857 un	3.037 un		
NÚMEROS DE CHACARAS			341 un	341 un			341 un		